


I GIARDINI D'INVERNO

appartamento 8 - con seminterrato

abbinato alla cantina n° 6

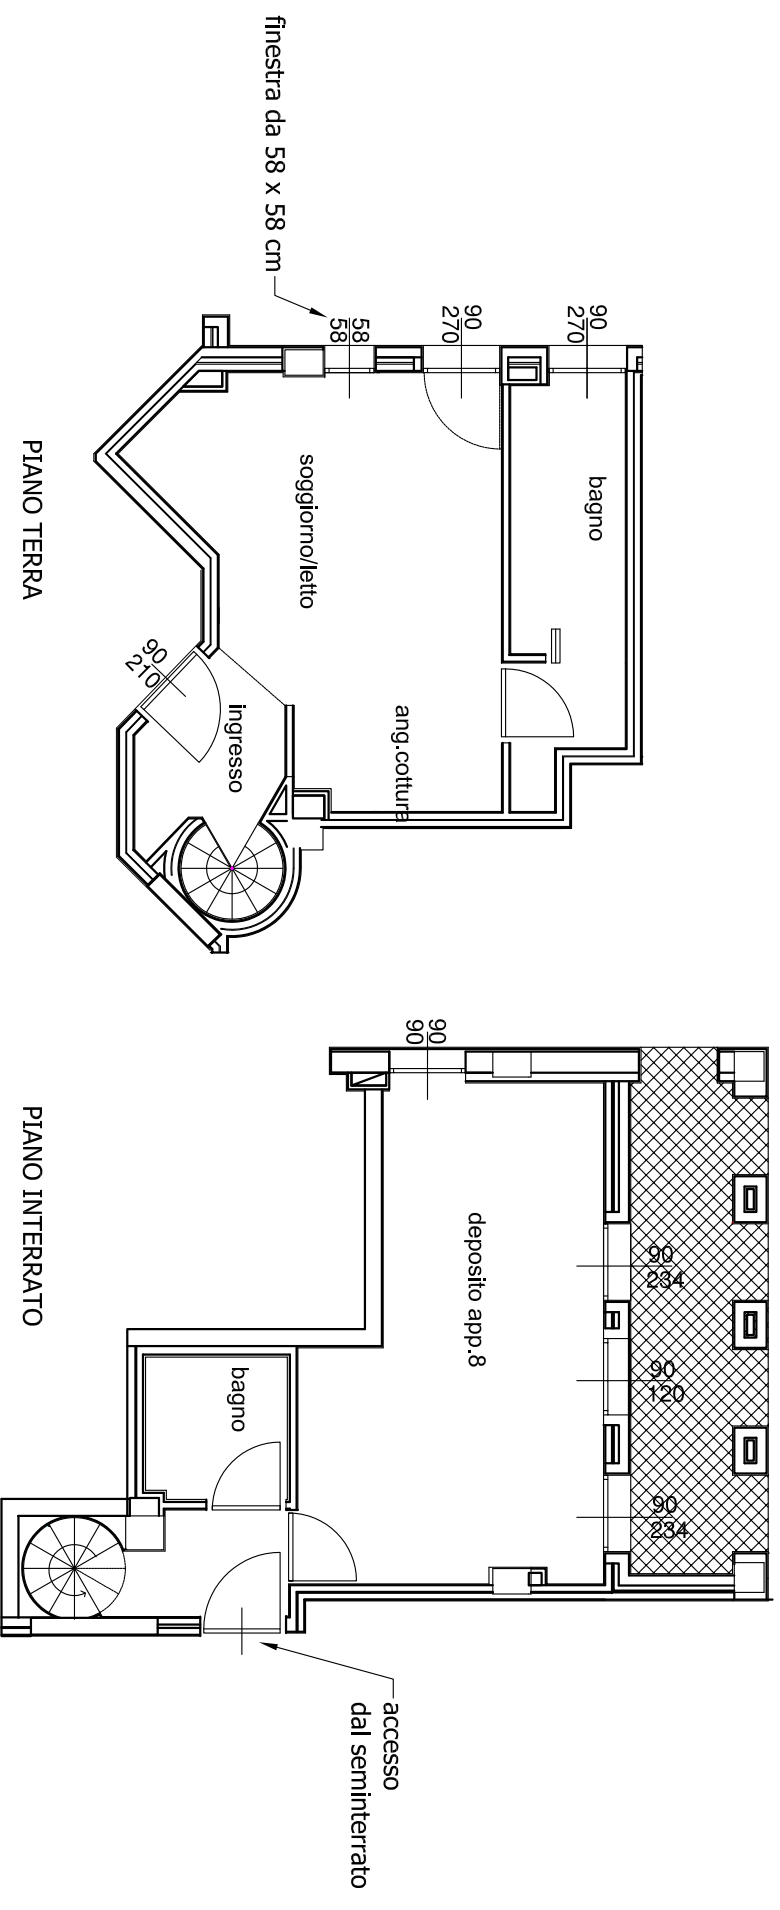

Scala 1:100